

LEGENDE

Représentation schématique du degré d'utilisation du sol par lot ou lot

LOT / LOT	surface du lot / de l'lot (ares)		surface constructible brute (m ²)	
	max.	min.	max.	min.

surface d'implantation du sol (m²)

Type de bâtiment

Type, disposition et nombre des constructions

Hauteur des constructions

Hauteur des constructions

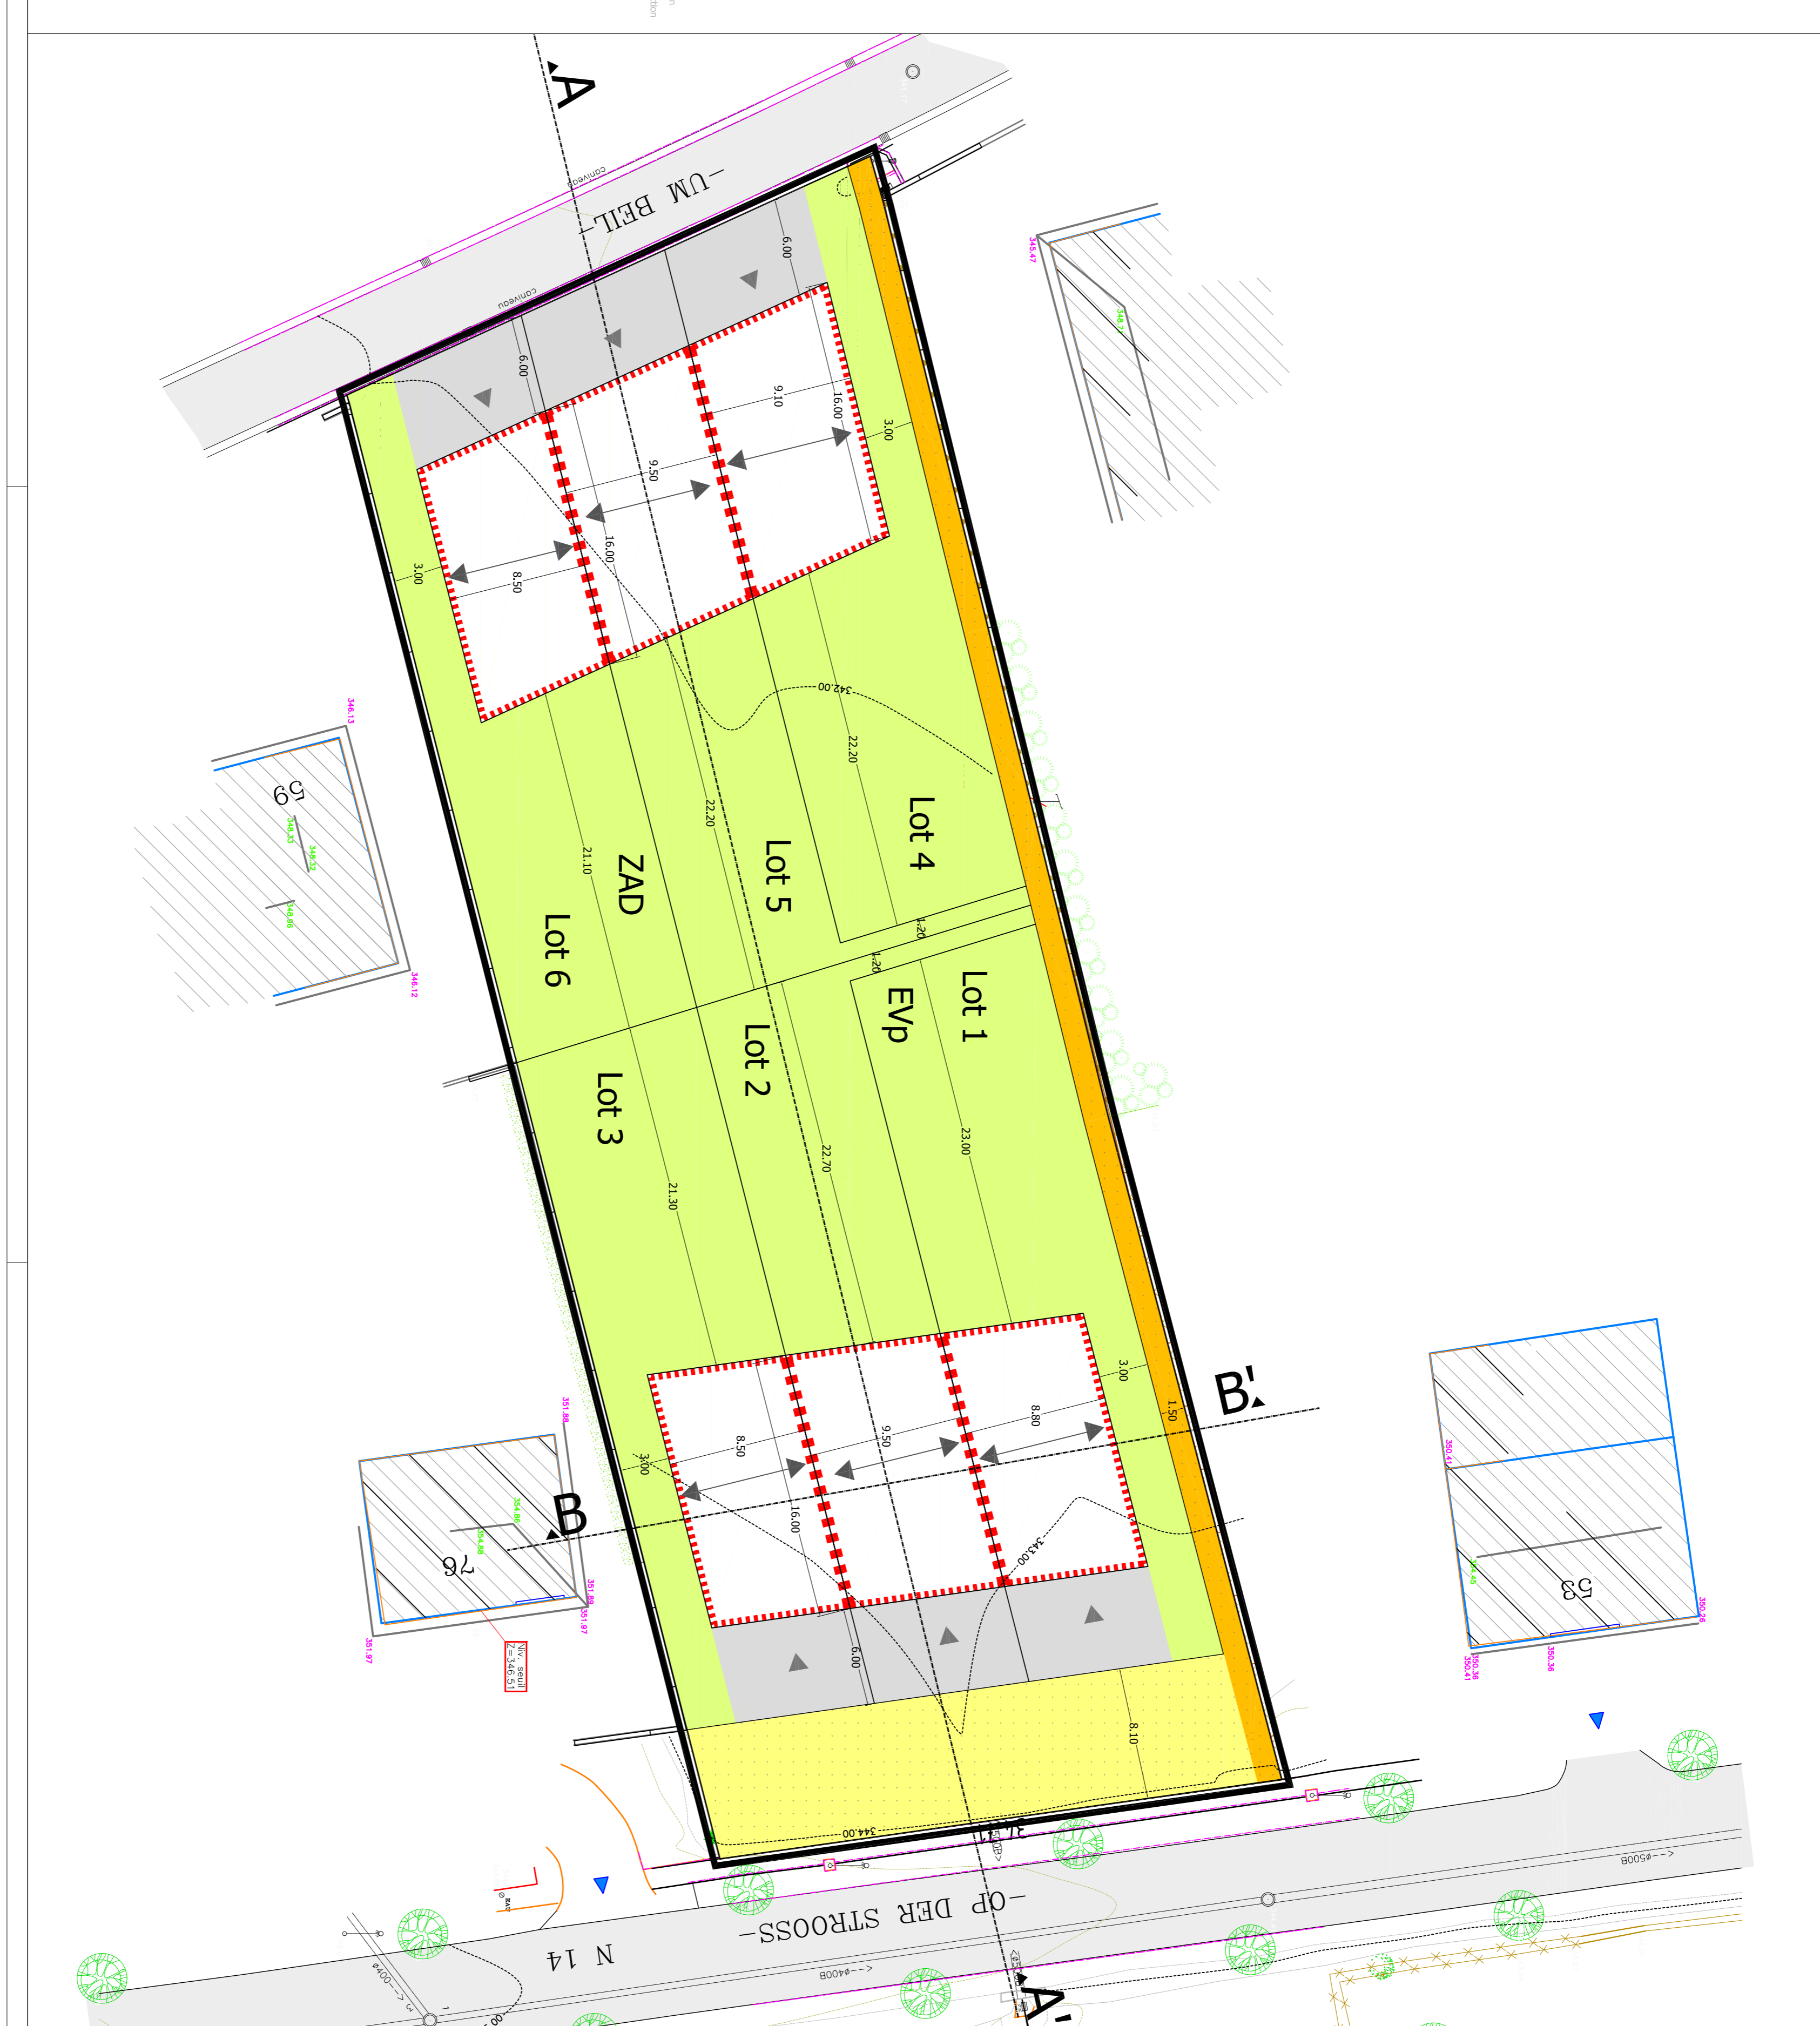


Représentation schématique du degré d'utilisation du sol par lot



Commune de Heffingen

Modification ponctuelle PAP

réf. N° 9950 approuvé le 17.03.199

Heffingen "In den Dellien"

Projet N° 18048

Echelle 1/250

Date 15/11/2018

H. Jochem

M. Mersch

Plan N° Ind 1

Immo Future SA

Date	Ind	Modifié par	Véifié par	Modification